



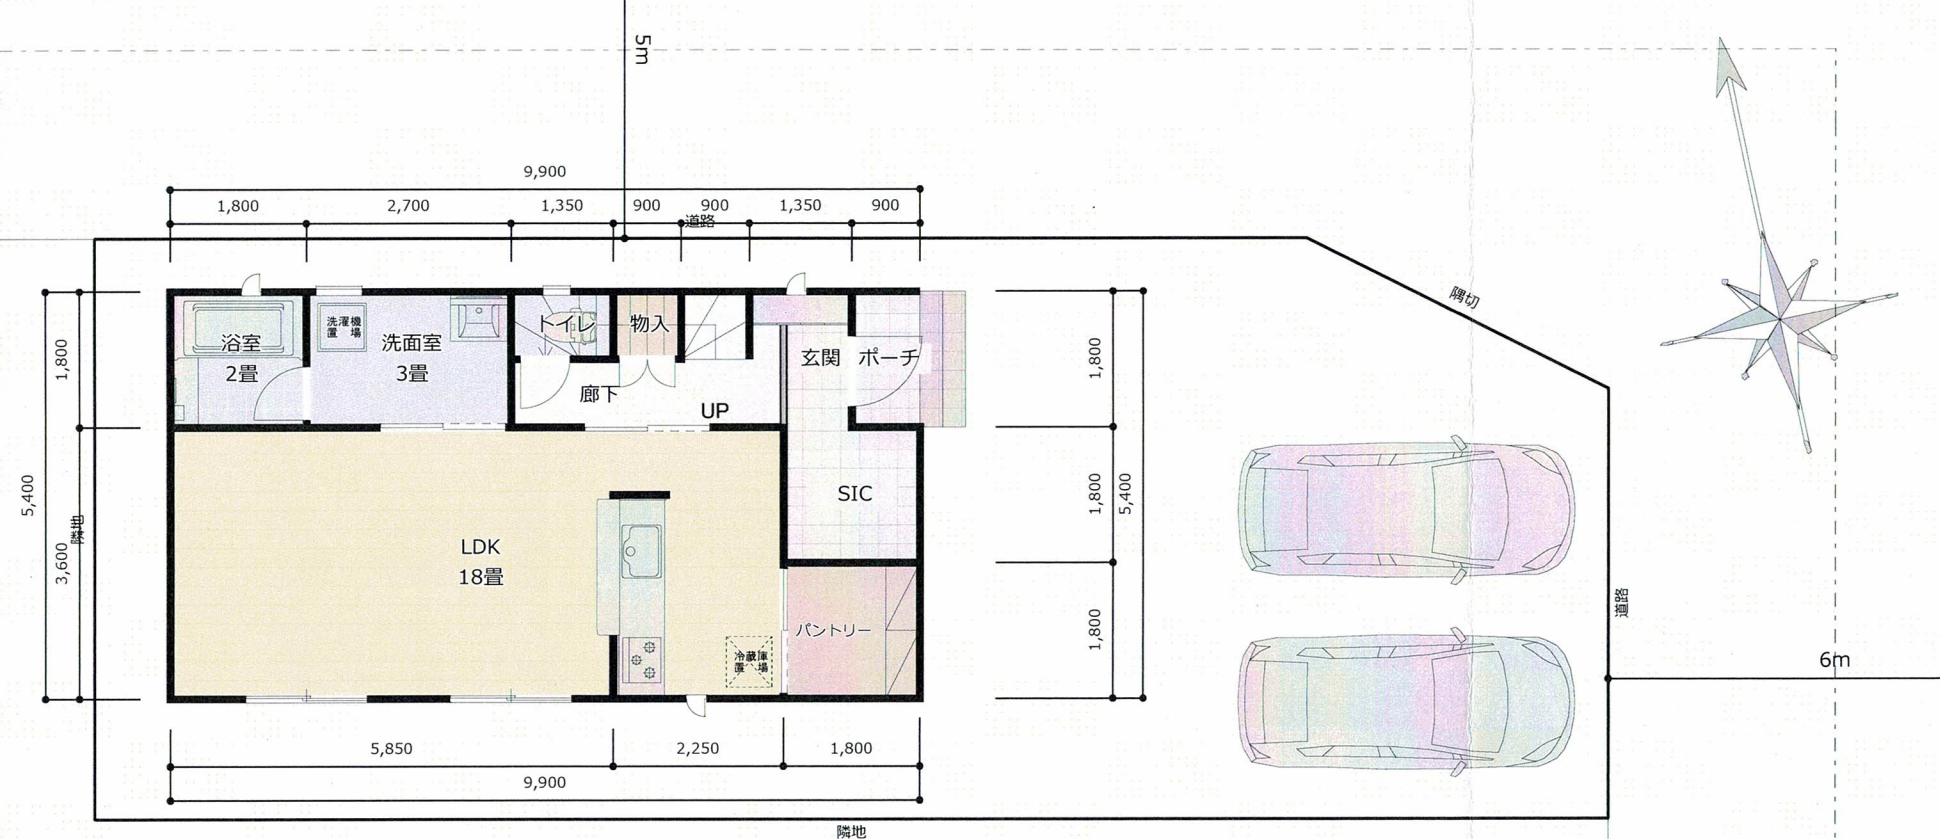

1 F 平面図

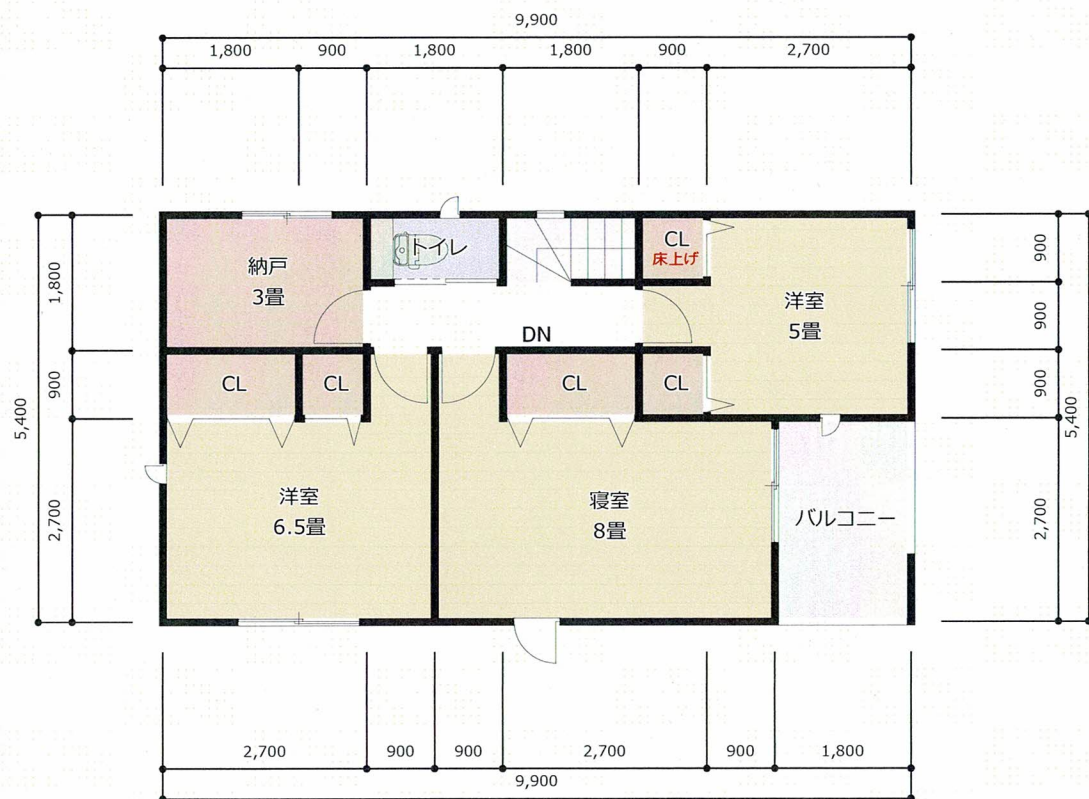

2 F 平面図

敷地面積

153.81 m²

延床面積



1F : 51.84 m²

2F : 53.46 m²

TO : 105.30 m²

(31.85 坪)

※現場調査未実施の為、計画変更となる場合がございます。
 ※現況測量未実施の為、仮配置、仮プランとなります。
 ※行政指導等により、プラン変更となる場合がございます。

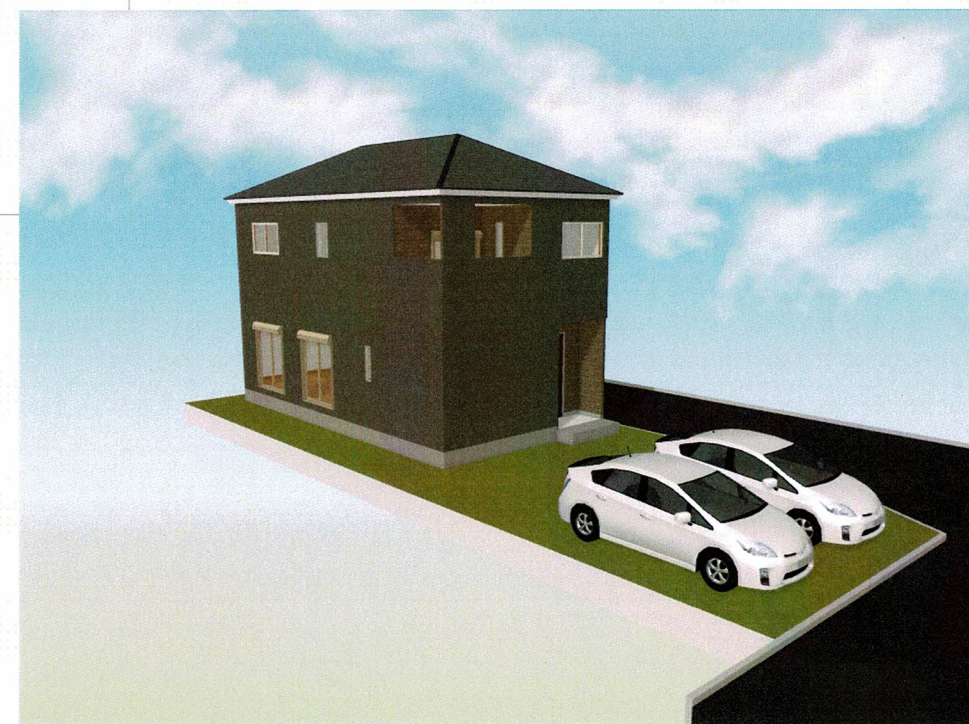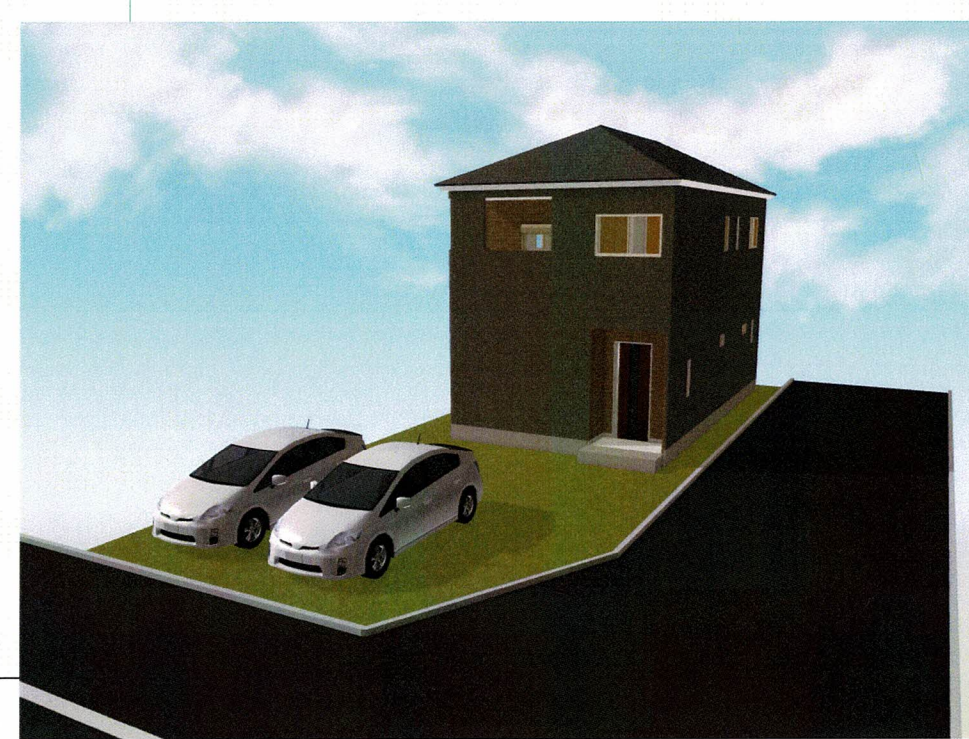

イメージパース